


DETALHAMENTO - ILUMINAÇÃO
ESC: 1/50

PLANTA BAIXA - DETALHAMENTO PLAYGROUND
ESC: 1/75



PLANTA DE LOCAÇÃO / SITUAÇÃO
SEM ESCALA

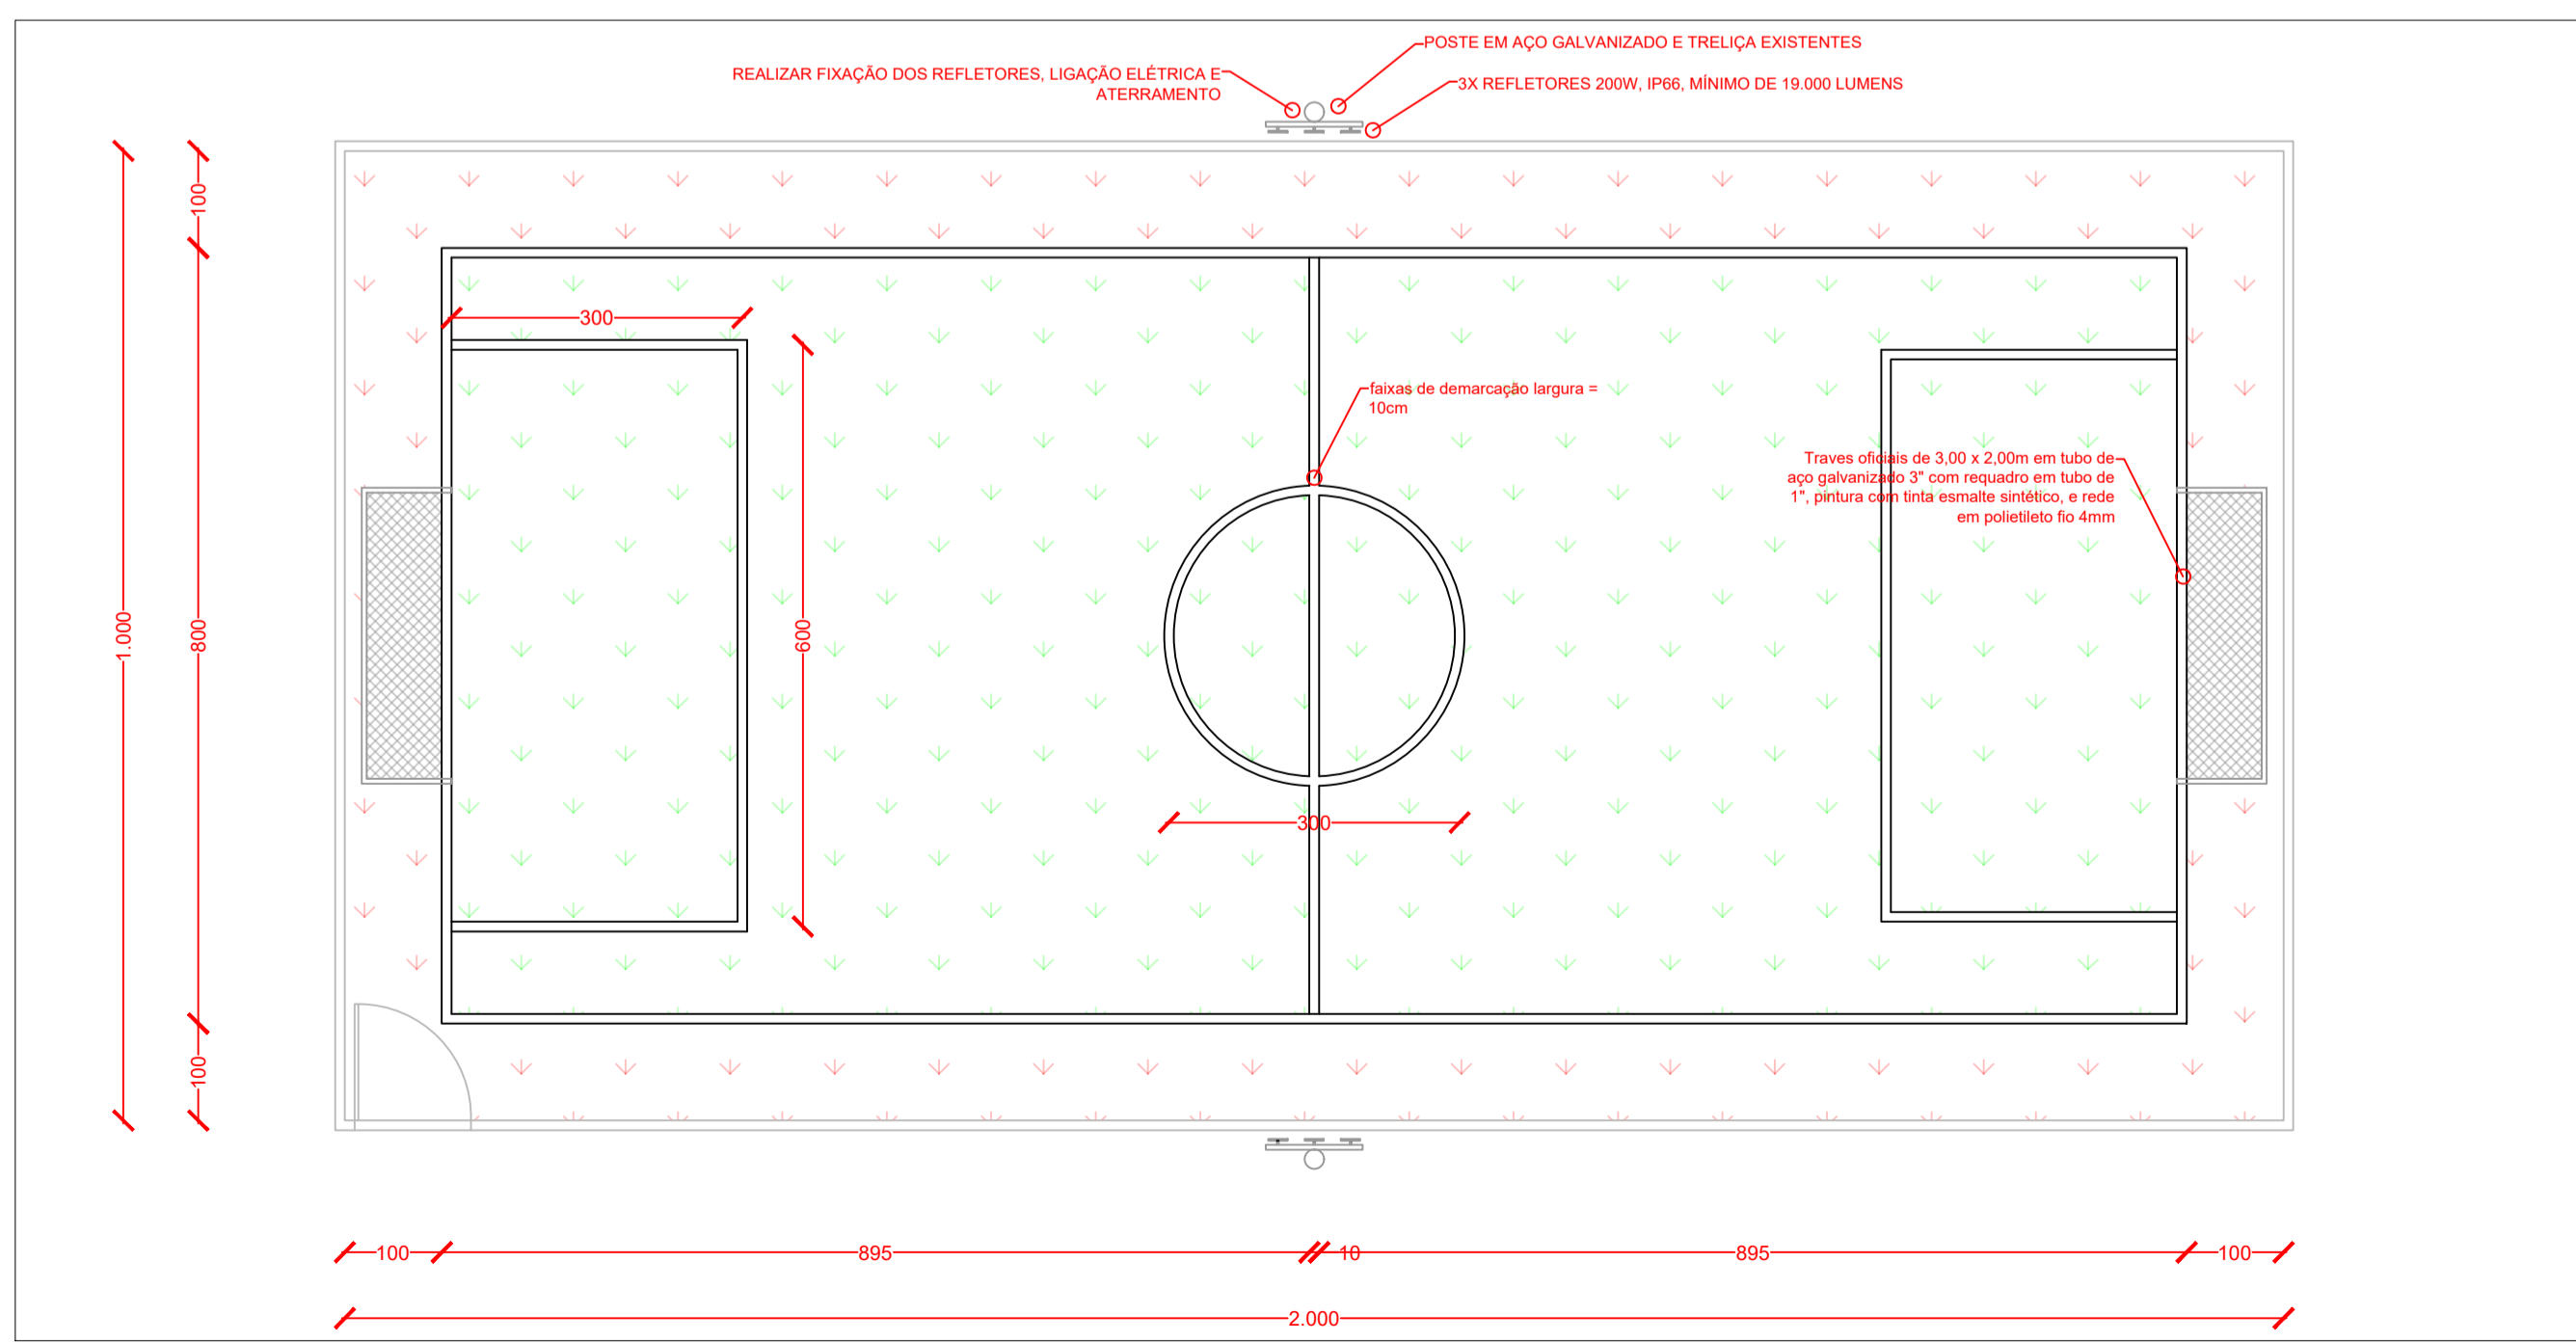

PLANTA BAIXA - MINI-CAMPO
ESC: 1/50

 Prefeitura Municipal de Rio das Antas-SC SECRETARIA DE DESENVOLVIMENTO, INDÚSTRIA, COMÉRCIO, TURISMO E PLANEJAMENTO		
Obra: Finalização da Reforma de Praça Central		
LOCALIZAÇÃO: Rua do Comércio, Centro, Rio das Antas-SC		
RESPONSÁVEL TÉCNICO: Gustavo Olinguevicz Engenheiro Civil - CREA Visto-SC: 188144-0	CONTEÚDO DA PRANCHA: Planta baixa, planta de locação, detalhamentos	
TAMANHO DA FOLHA: A1	ÁREA: 2.387,20 m²	FOLHA 1/4
DATA: Junho/2022	ESCALA: Indicada	